



PLANTA TIPO B
Esc.: 1:50

LEGENDA

	PERMANECER
	DEMOLIR
	CONSTRUIR

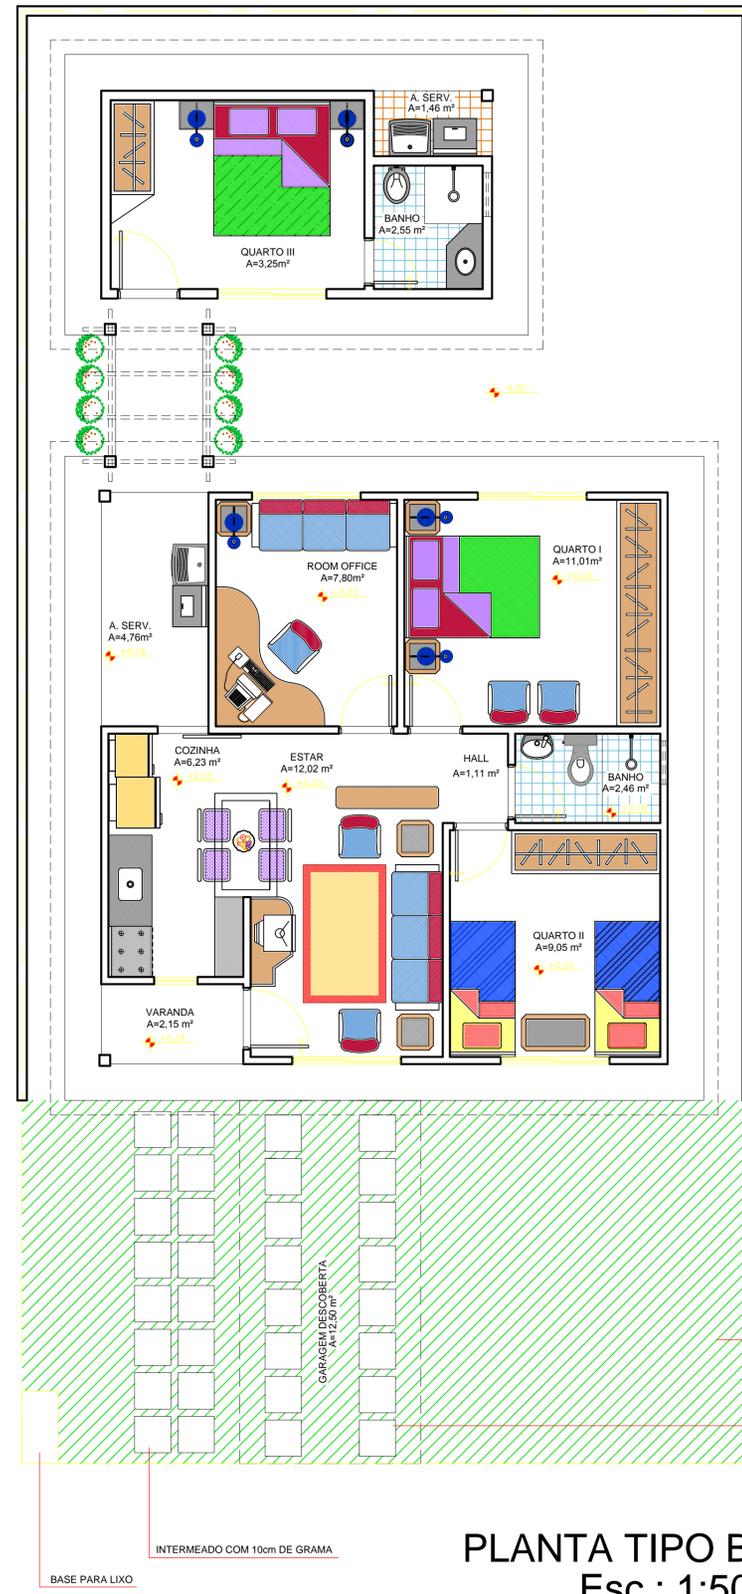

PLANTA TIPO B
Esc.: 1:50

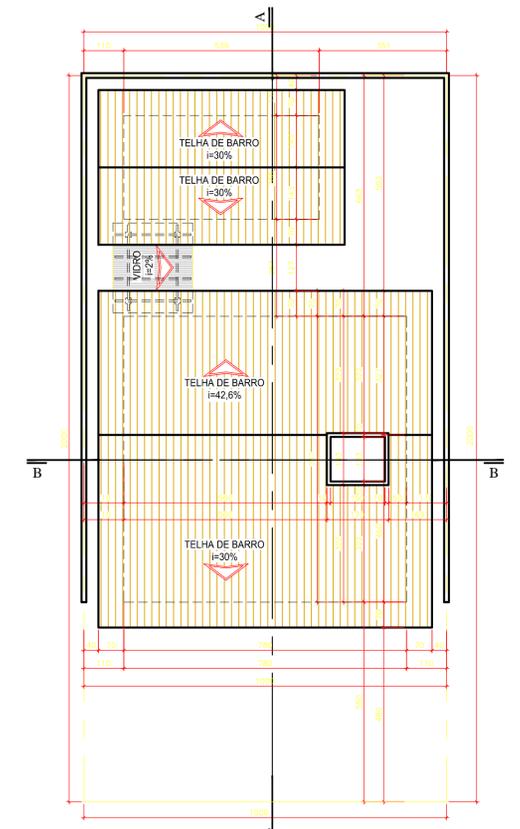

PLANTA DE COBERTURA
Esc.: 1:100

REVISÃO	DATA	ALTERAÇÃO
00	Out/2006	Emissão inicial
01	18/12/2006	Alteração do laminiado da janela da sala de estar, acréscimo de escritório, mudança do local de instalação da caixa d'água, compatibilização das dimensões para alvenaria estrutural, alteração da posição do lanque, mudança para laje inclinada.

ARQUITETURA

MODIFICAÇÃO SEM ACRÉSCIMO
BOSQUE DOS BURITIS
CONJUNTO RESIDENCIAL DE HABITAÇÃO UNIFAMILIAR
278 UNIDADES HABITACIONAIS

ENDEREÇO:
RUA DO CAFÉ c/ RUA SV-51, LT. AREA, QD. AREA - FAZ. CAVEIRAS - GOIÂNIA - GO

APROVAÇÃO PREFEITURA MUNICIPAL:

PROPRIETÁRIO:
COSTA CRISPIM EMPREENDIMENTOS LTDA

AUTOR DO PROJETO:
GRAFFARE - ARQUITETURA, ENGENHARIA E CONSULTORIA LTDA - CREA GO - 9884/RF
Arquiteta: ANDREA PIMENTEL ACCIOLY RAMOS - CREA GO - 12173/D

RT. DA OBRA:
Engenheiro Civil: AMADOR DOS SANTOS - CREA - 1454/D - DF

CONTEÚDO:
CASA TIPO B (A=76,88m²)
PLANTA TIPO B - Esc.: 1:50
PLANTA DE COBERTURA (TIPO B) - Esc.: 1:100

ÁREA ORIGINAL DO TERRENO:	ÁREA DOADA P/ PREFEITURA:	ÁREA DO TERRENO PÓS DOAÇÃO:	ÁREA PERMEÁVEL:	PRANCHA:
122.301,21 m²	7.802,27 m²	114.498,94 m²	41.539,84 m²	6.7
ÁREA DE CONSTRUÇÃO:	DATA:	N. PAVTOS	DESENHO:	
17.091,86 m²	OUT/2006	1	ANDREA ACCIOLY	